



ΕΦΗΜΕΡΙΣ ΤΗΣ ΚΥΒΕΡΝΗΣΕΩΣ

ΤΗΣ ΕΛΛΗΝΙΚΗΣ ΔΗΜΟΚΡΑΤΙΑΣ

ΤΕΥΧΟΣ ΤΕΤΑΡΤΟ Αρ. Φύλλου 93

10 Φεβρουαρίου 2004

ΑΠΟΦΑΣΕΙΣ

Αριθ. 6914

Οριοθέτηση χειμάρρου «Μιλτσιορέμματος» στο ΔΔ Μακρυράχης Δήμου Ξυνιάδας Ν. Φθιώτιδας.

Ο ΓΕΝΙΚΟΣ ΓΡΑΜΜΑΤΕΑΣ
ΠΕΡΙΦΕΡΕΙΑΣ ΣΤΕΡΕΑΣ ΕΛΛΑΔΑΣ

Έχοντας υπόψη:

1. Τις περί διοικητικής αποκεντρώσεως ισχύουσες διατάξεις όπως τροποποιήθηκαν και ισχύουν σήμερα.

2. Τις διατάξεις του Ν. 2503/97 «Διοίκηση, οργάνωση, στελέχωση της Περιφέρειας, ρύθμιση θεμάτων για την Τοπική αυτοδιοίκηση».

3. Τις διατάξεις του Ν. 2853/16-7-1922 περί Υδραυλικών εν γένει έργων και αστυνομεύσεως των Δημοσίων υδάτων.

4. Τις ισχύουσες διατάξεις της Πολεοδομικής Νομοθεσίας (δόμηση παρά τα ρέματα).

5. Τις διατάξεις του Ν. 3010/2002 (άρθρο 5) σχετικά με την διαδικασία οριοθέτησης και ρυθμίσεως θεμάτων για τα υδατορέματα.

6. Το 1535/11.4.2003 έγγραφο του Δήμου Ξυνιάδας με το οποίο διαβιβάζεται το 9/2003-10/4/2003 πρακτικό συνεδρίασης του Δημοτικού Συμβουλίου του Δήμου Ξυνιάδας.

7. Το 3887/21.5.2003 έγγραφο της Διεύθυνσης Τεχνικών Υπηρεσιών Νομαρχιακής Αυτοδιοίκησης Φθιώτιδας, με το οποίο μας διαβιβάζεται η μελέτη του θέματος.

8. Το 3971/22.7.2003 έγγραφό μας με το οποίο συγκροτήθηκε επιτροπή από Υπαλλήλους της Υπηρεσίας μας για διενέργεια αυτοψίας προς διαπίστωση των Διοικητικών Ορίων των Δήμων Ξυνιάδας και Θεσσαλιώτιδας και ειδικότερα στη θέση στην οποία βρίσκεται ο προς οριοθέτηση χείμαρρος «Μιλτσιόρεμα».

9. Το 5612/10.9.2003 έγγραφό μας με το οποίο επιστράφηκε ο φάκελος της μελέτης του θέματος στην Διεύθυνση Τεχνικών Υπηρεσιών Νομαρχιακής Αυτοδιοίκησης Φθιώτιδας.

10. Το 5899/12.9.2003 έγγραφό μας με το οποίο υποβλήθηκε η έκθεση αυτοψίας στην Περιφέρεια Στερεάς Ελλάδας.

11. Τον συνημμένο χάρτη της έκθεσης αυτοψίας της επιτροπής προς την Περιφέρεια Στερεάς Ελλάδας με επιπλέον σχεδίαση πάνω σ' αυτόν των οριογραμμών του εν λόγω χείμαρρου από την επιτροπή, από την οποία προκύπτει ότι οι οριογραμμές αυτές βρίσκονται νότια της εγγύτερης προς τον Δήμο Ξυνιάδας πιθανής οριογραμμής Κ1-Κ2-Κ3-Κ4-Κ5-Κ6-Κ7-Ο1-Ο2-Ο3-Π1-Π2-Π3.

12. Το 36895/8.10.2003 έγγραφο της Διεύθυνσης Πολεοδομικού Σχεδιασμού/Τμήμα Δ΄ του ΥΠΕΧΩΔΕ με το οποίο επιστράφηκε στην Υπηρεσία μας η μελέτη του θέματος προς έγκριση, αποφασίζουμε:

Επικυρώνουμε τις οριογραμμές του χειμάρρου «Μιλτσιορέμματος» στο ΔΔ Μακρυράχης Δήμου Ξυνιάδας, όπως φαίνονται στα από 23.3.2003 τρία (3) συνημμένα Τοπογραφικά Διαγράμματα και στις από 23.4.2003 τρεις (3) συνημμένες Οριζοντιογραφίες Οριοθέτησης Μιλτσιορέμματος, θεωρημένα από την ΔΤΥ ΝΑ Φθιώτιδας.

Η διατομή που προκύπτει από τις υπόψη οριογραμμές είναι επαρκής στο συγκεκριμένο τμήμα του χειμάρρου, σύμφωνα με τους υδραυλικούς υπολογισμούς της ανωτέρω μελέτης.

Η απόφαση αυτή μαζί με σμίκρυνση του Τοπογραφικού Διαγράμματος να δημοσιευθεί μερίμνη της Διεύθυνσης Τεχνικών Υπηρεσιών Νομαρχιακής Αυτοδιοίκησης Φθιώτιδας στην Εφημερίδα της Κυβερνήσεως.

Η απόφαση αυτή να δημοσιευτεί στην Εφημερίδα της Κυβερνήσεως.

Λαμία, 26 Νοεμβρίου 2003

Ο Γενικός Γραμματέας Περιφέρειας
ΣΤΕΦΑΝΟΣ ΠΑΤΡΑΜΑΝΗΣ

Υ Π Ο Μ Ν Η Μ Α

Το Γεωδαιτικό Σύστημα Αναφοράς της Αποτύπωσης είναι το "ΕΛΛΗΝΙΚΟ ΓΕΩΔΑΙΤΙΚΟ ΣΥΣΤΗΜΑ ΑΝΑΦΟΡΑΣ 1987"(ΕΓΣΑ-87) με ελλειψοειδές Αναφοράς GRS 80, του οποίου τα στοιχεία είναι:
a=6378137,000
1/f=298,257,222.101
Τα θεμελιώδες σημεία αναφοράς είναι το κεντρικό βάθρο του Δορυφορικού Σταθμού Διονύσου με συμβατικές συν/νες.
φ=39 μοίρες 04' 33''.8107 και λ=23 μοίρες 55' 51''.0095
και υψόμετρο Γεωειδούς 7,00 μέτρα.
Οι μετρήσεις έγιναν με real time kinematik GPS SR530 της Leica.

Υ Π Ο Μ Ν Η Μ Α

Κοίτη - Ποδαρικά
Χωμάτινοι Δρόμοι
ΔΕΥΤΕΡΕΥΟΥΣΑ ΙΣΟΥΨΗΣ
ΠΡΩΤΕΥΟΥΣΑ ΙΣΟΥΨΗΣ
ΦΥΣΙΚΑ ΠΡΑΝΗ -ΦΡΥΔΙΑ
ΟΡΙΟΓΡΑΜΜΗ ΡΕΜΜΑΤΟΣ







ΑΠΟΨΗ ΠΕΡΙΟΧΗΣ ΚΑΤΑΝΤΗ



ΑΠΟΨΗ ΠΕΡΙΟΧΗΣ ΚΑΤΑΜΗΚΟΣ ΤΟΥ ΤΜΗΜΑΤΟΣ ΟΡΙΟΘΕΤΗΣΗΣ-ΑΝΑΝΤΙ



ΑΠΟΨΗ ΠΕΡΙΟΧΗΣ ΚΑΤΑΜΗΚΟΣ ΤΟΥ ΤΜΗΜΑΤΟΣ ΟΡΙΟΘΕΤΗΣΗΣ-ΚΑΤΑΝΤΙ

ΝΟΜΑΡΧΙΑΚΗ ΑΥΤΟΔΙΟΙΚΗΣΗ
ΝΟΜΟΥ ΦΘΙΩΤΙΔΑΣ
ΔΝΣΗ ΤΕΧΝΙΚΩΝ ΥΠΗΡΕΣΙΩΝ

ΕΡΓΟ: ΟΡΙΟΘΕΤΗΣΗ ΜΙΛΤΣΙΟΡΕΜΜΑΤΟΣ ΔΗΜΟΥ ΞΥΝΙΑΔΟΣ ΝΟΜΟΥ ΦΘΙΩΤΙΔΑΣ

ΟΡΙΖΟΝΤΙΟΓΡΑΦΙΑ ΟΡΙΟΘΕΤΗΣΗΣ ΜΙΛΤΣΙΟΡΕΜΜΑΤΟΣ

ΜΕ ΚΙΤΡΙΝΗ ΓΡΑΜΜΗ

ΕΘΝΙΚΟ ΤΥΠΟΓΡΑΦΕΙΟ
Για τεχνικούς λόγους στο σχεδιάγραμμα έγινε σμίκρυνση κατά ποσοστό 41 %

Για την οριοθέτηση του Χειμάρρου με Κίτρινη Γραμμή

ΚΛΙΜΑΚΑ 1:500 / 1:500

ΑΡ. ΣΧΕΔΙΟΥ: T6

Ε Λ Ε Γ Χ Θ Η Κ Ε

ΛΑΜΙΑ 20/5/2003
Ο Τεχνικός Υπάλληλος
Παν. Γιαννακόπουλος
Πτυχ. Μηχ. Τ.Ε. με Αβ

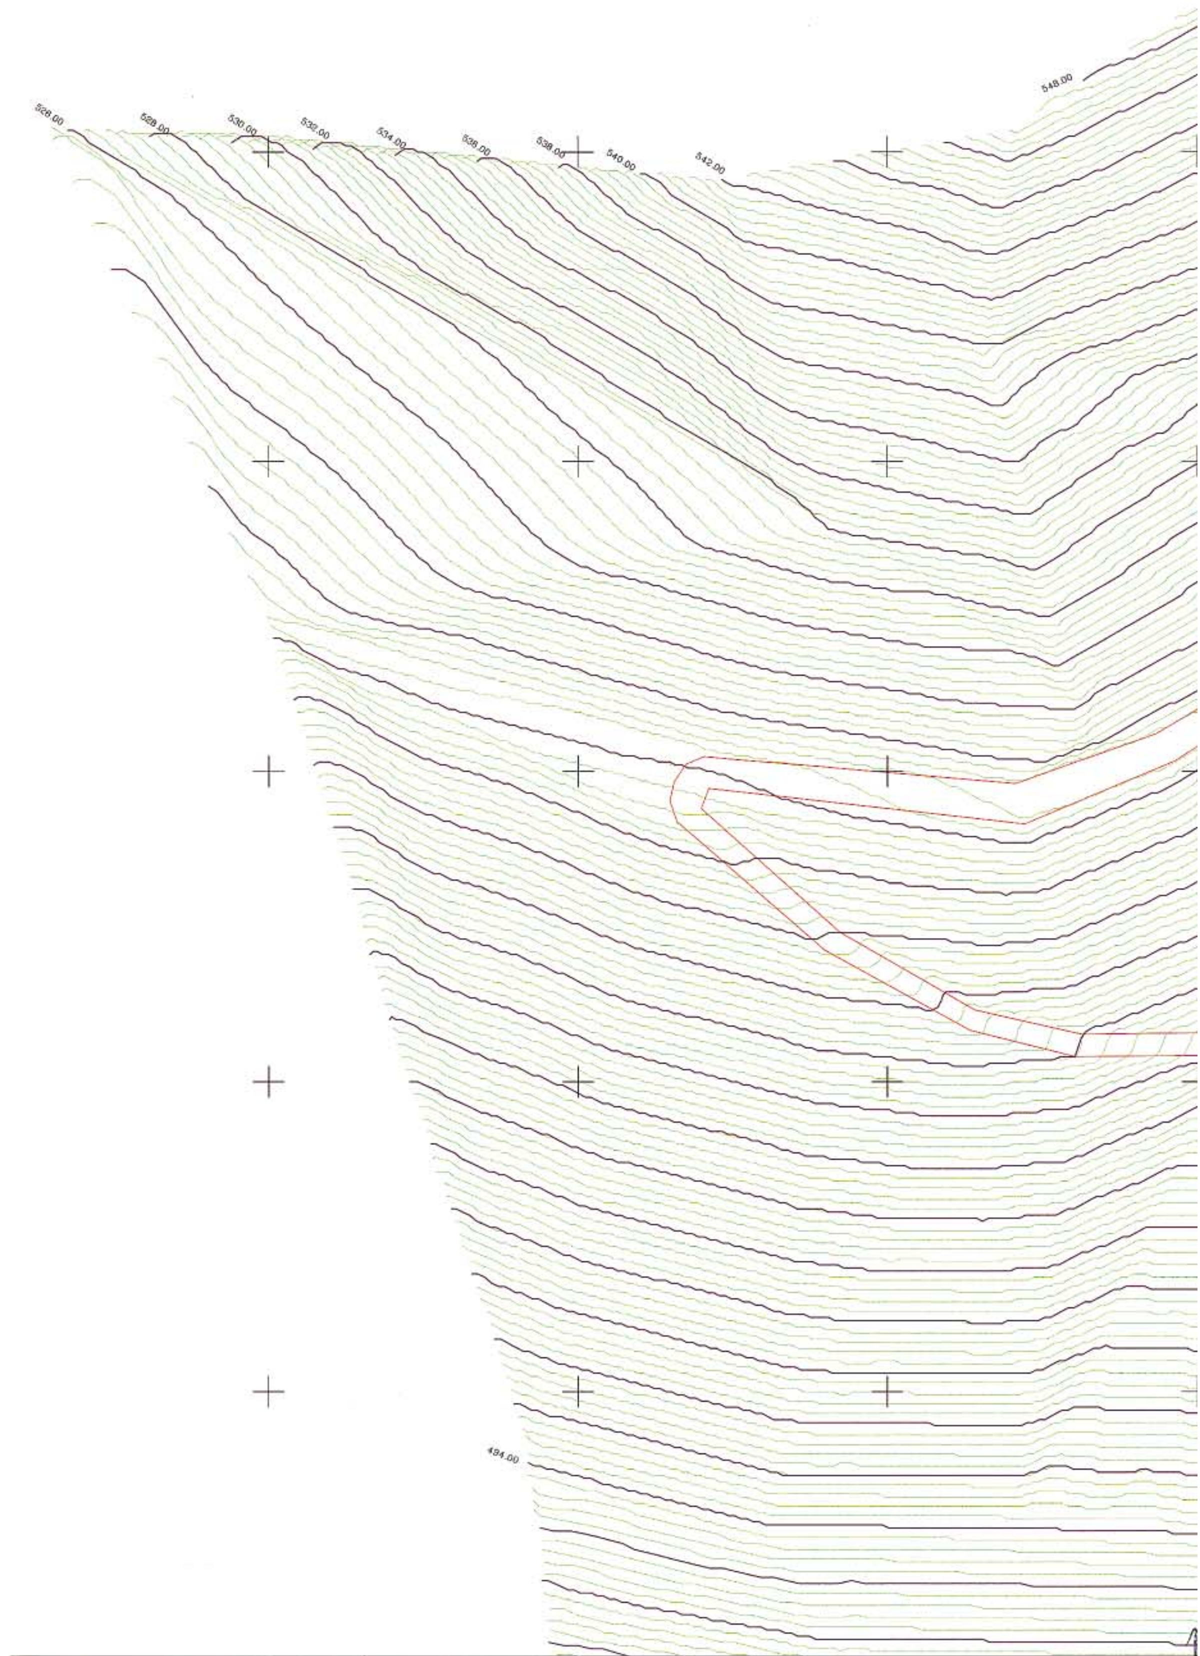
Παν. Γιαννακόπουλος
Πτυχ. Μηχ. Τ.Ε. με Αβ

ΛΑΜΙΑ 23/04/2003
ΓΙΑ ΤΟΝ ΑΝΑΔΟΧΟ
ΜΥΡΙΣΙΩΤΗΣ ΧΡ. ΕΥΘΥΜΙΟΣ
ΤΟΠΟΓΡΑΦΟΣ-ΜΗΧΑΝΙΚΟΣ
ΜΥΡΙΣΙΩΤΗΣ ΕΥΘΥΜΙΟΣ
ΤΟΠΟΓΡΑΦΟΣ ΜΗΧΑΝΙΚΟΣ

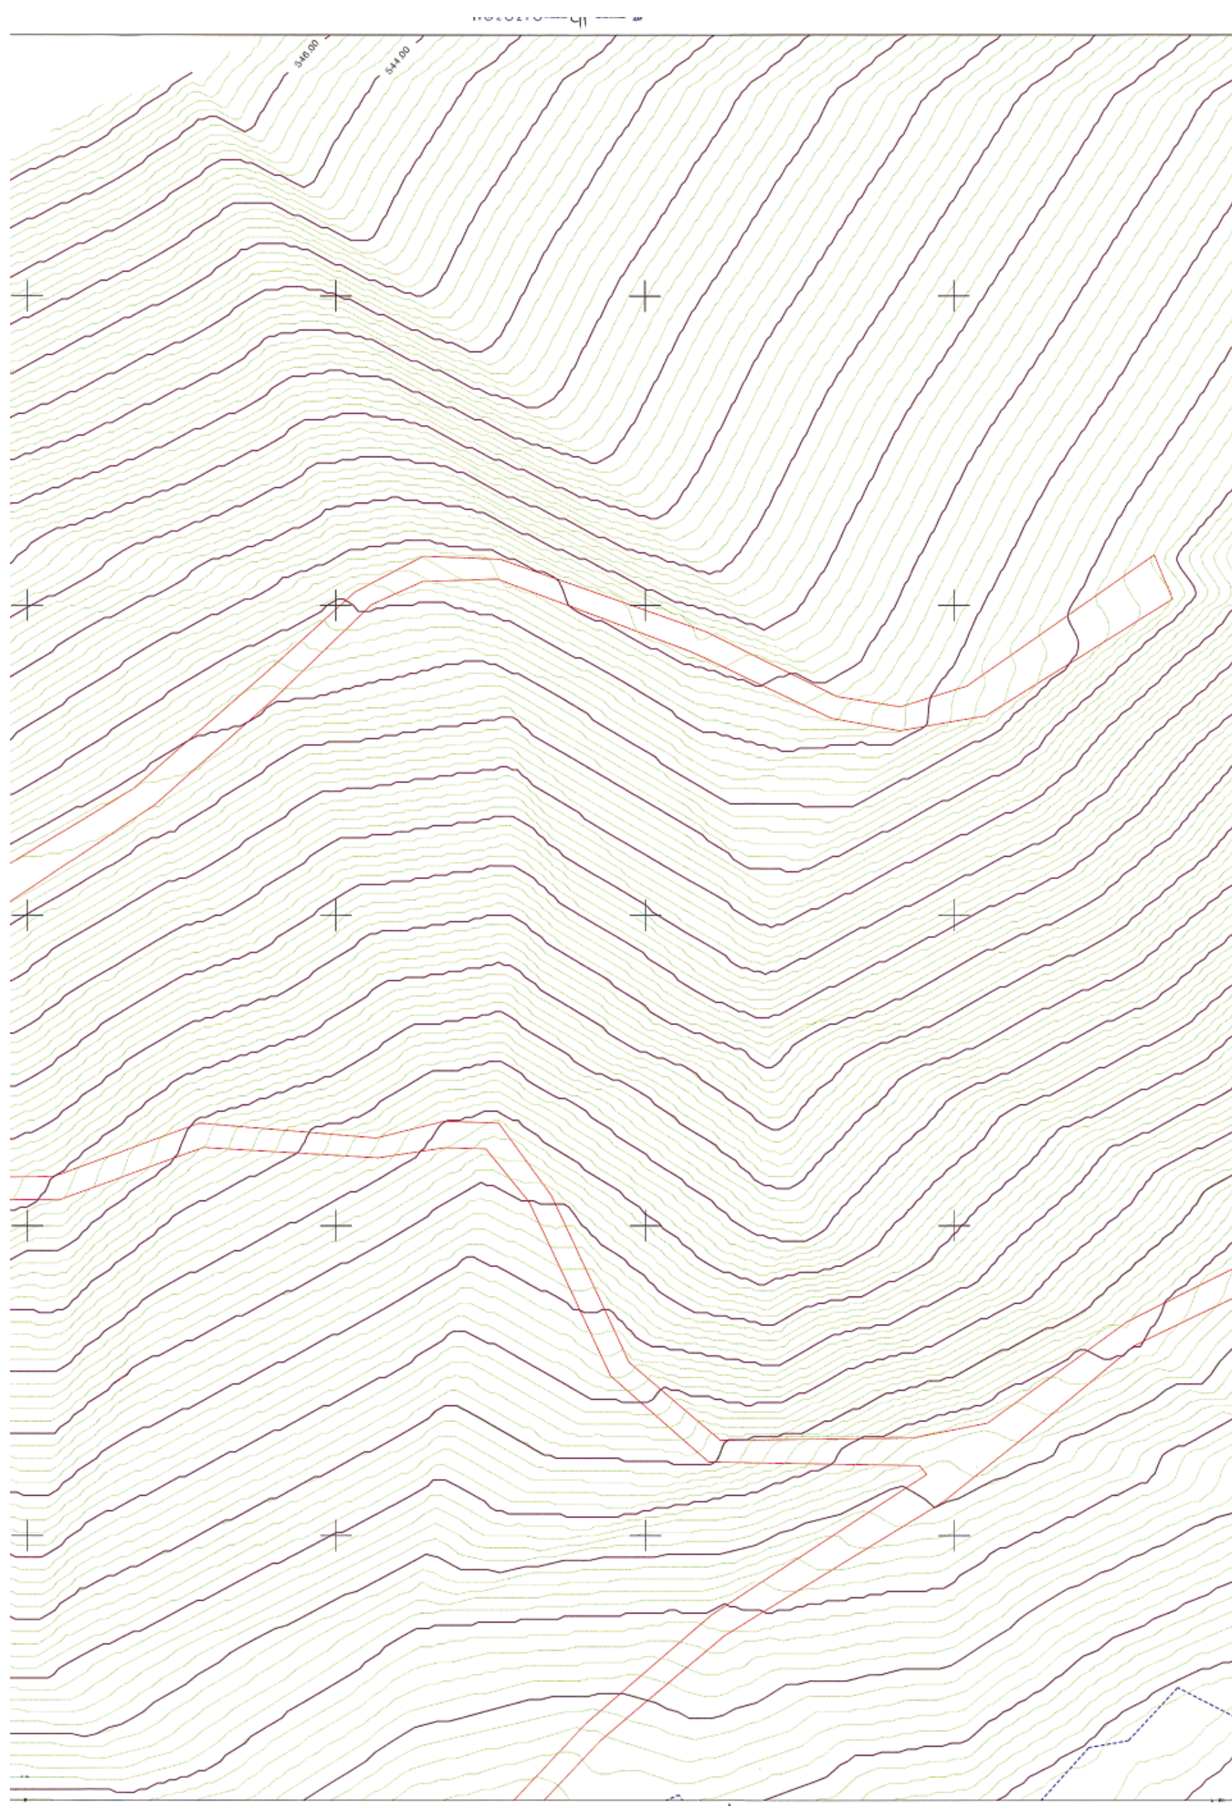
ΛΑΜΙΑ 29/5/2003
Ο ΠΡΟΙΣΤΑΜΕΝΟΣ
ΓΕΩΡΓΙΟΣ ΤΑΜΠΡΑΣ
Τοπ. Μηχ. με Αβ

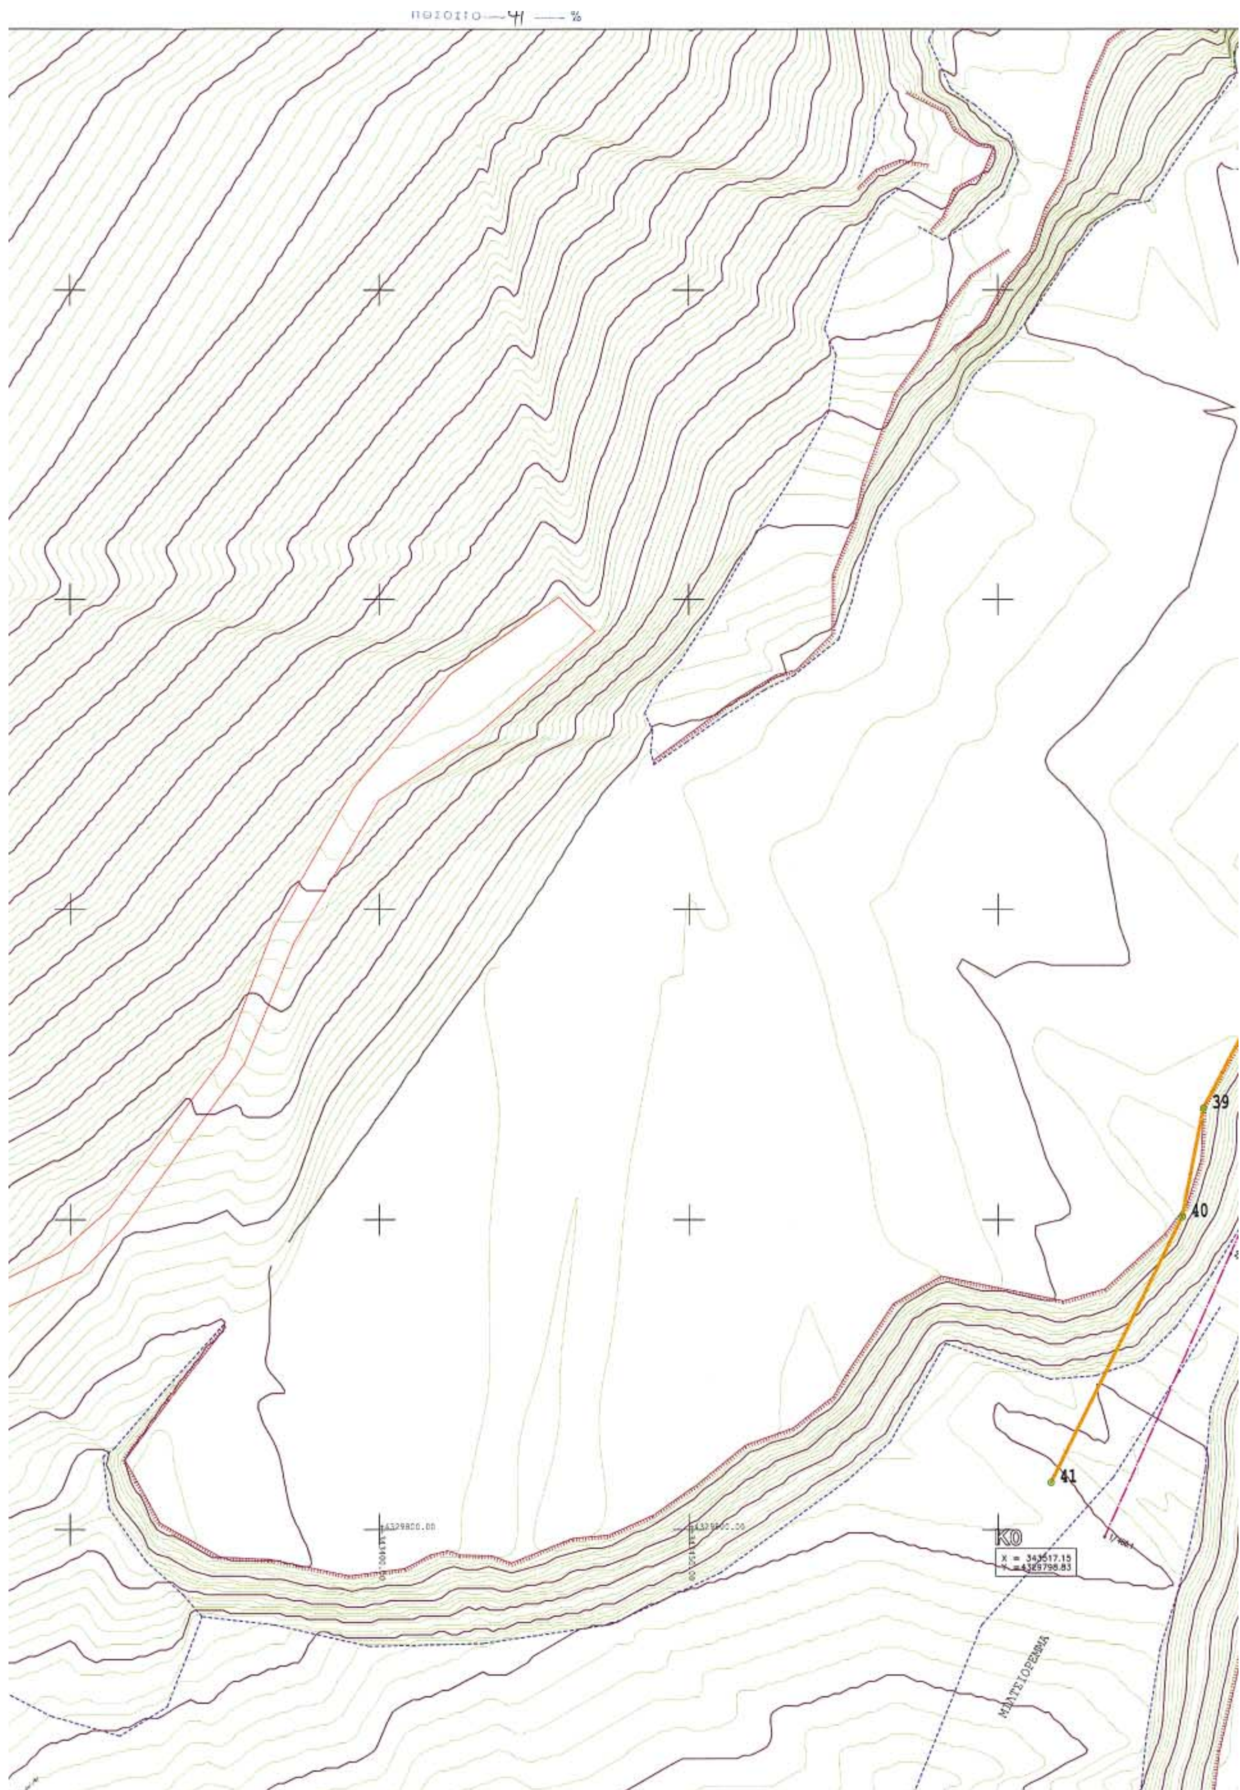
ΘΕΩΡΗΘΗΚΕ
ΛΑΜΙΑ 22/5/2003
Ο ΔΝΤΗΣ
ΓΕΩΡΓΙΟΣ ΤΣΑΝΤΗΛΑΣ
ΜΗΧ. ΜΗΧΑΝΙΚΟΣ με Αβ

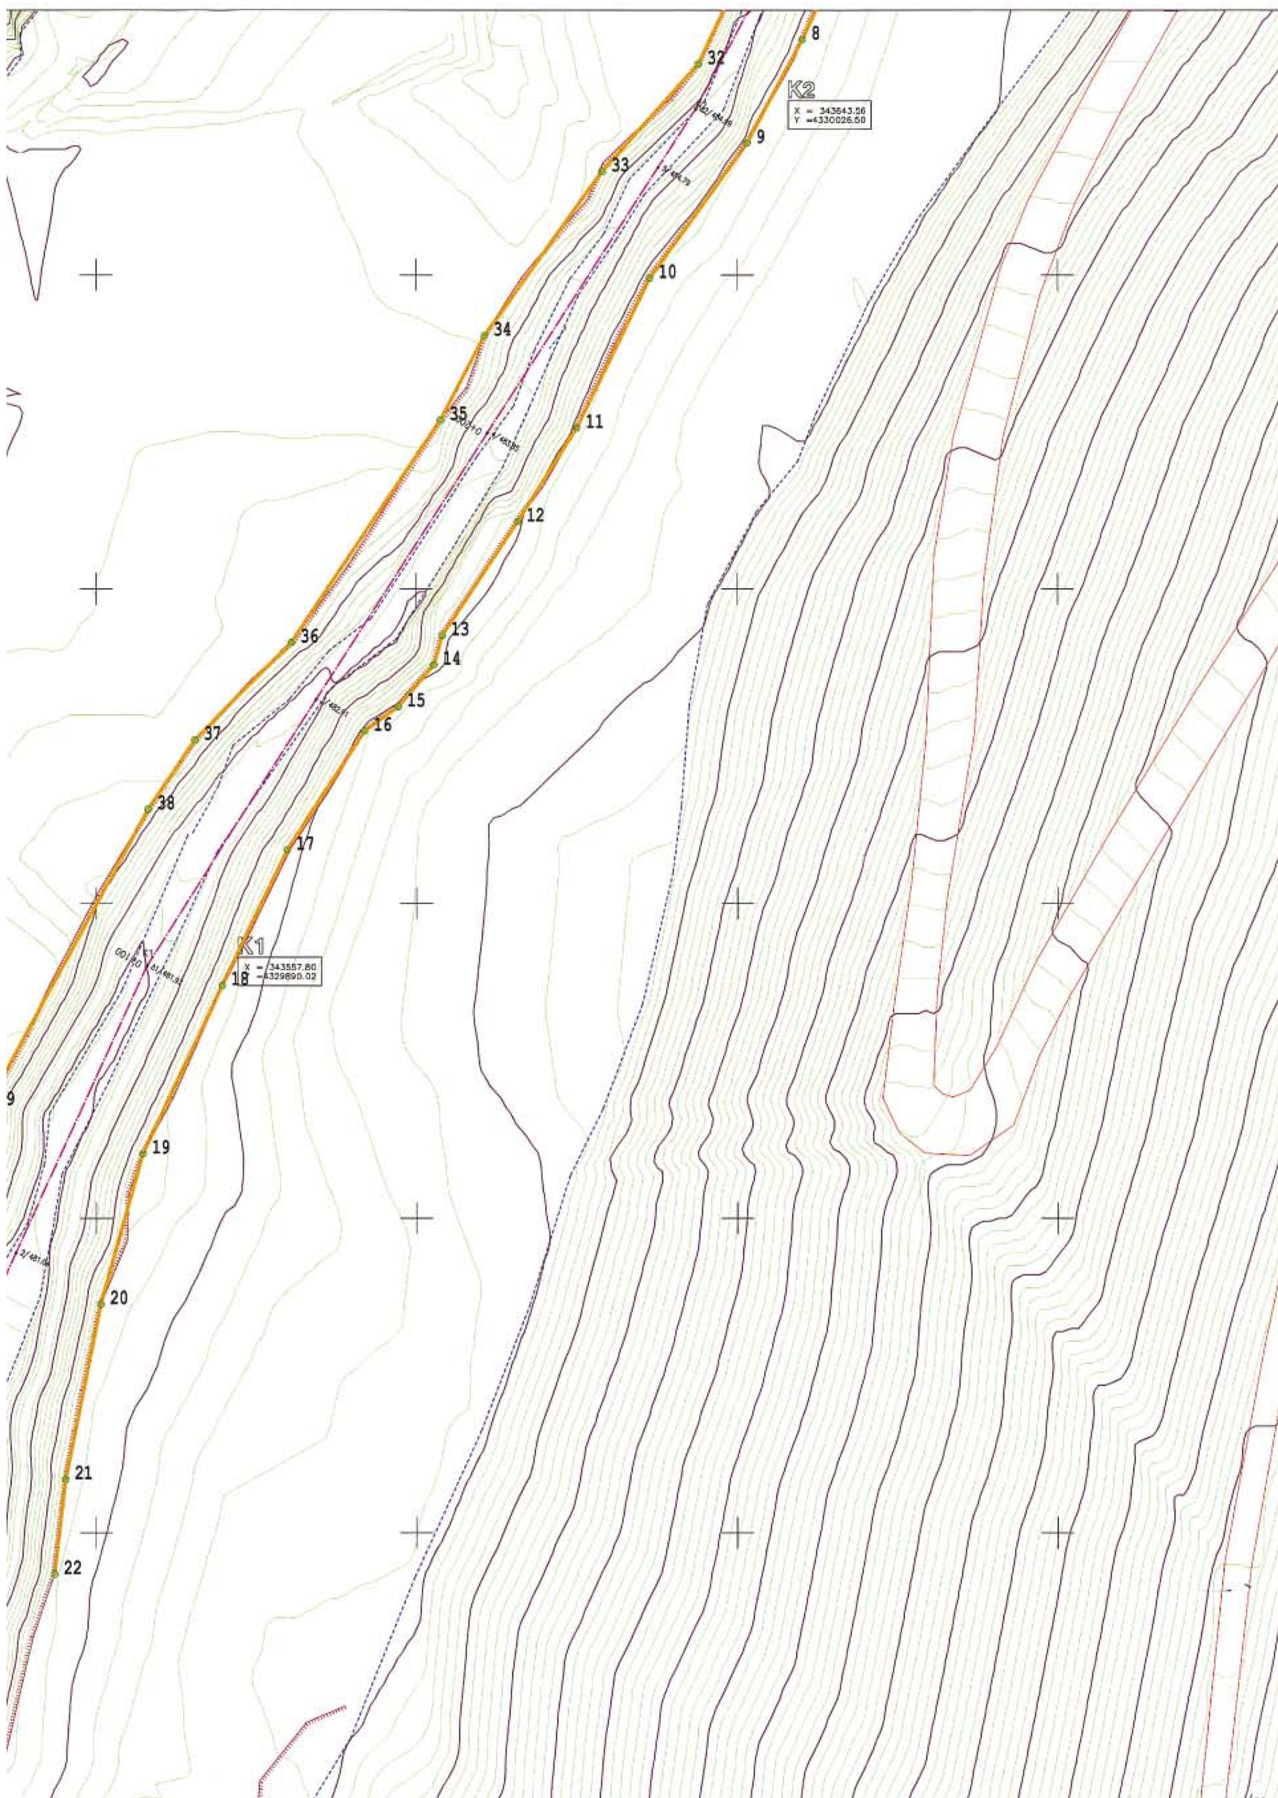
ΕΛΛΗΝΙΚΗ ΔΗΜΟΚΡΑΤΙΑ
ΝΟΜΑΡΧΙΑΚΗ ΑΥΤΟΔΙΟΙΚΗΣΗ

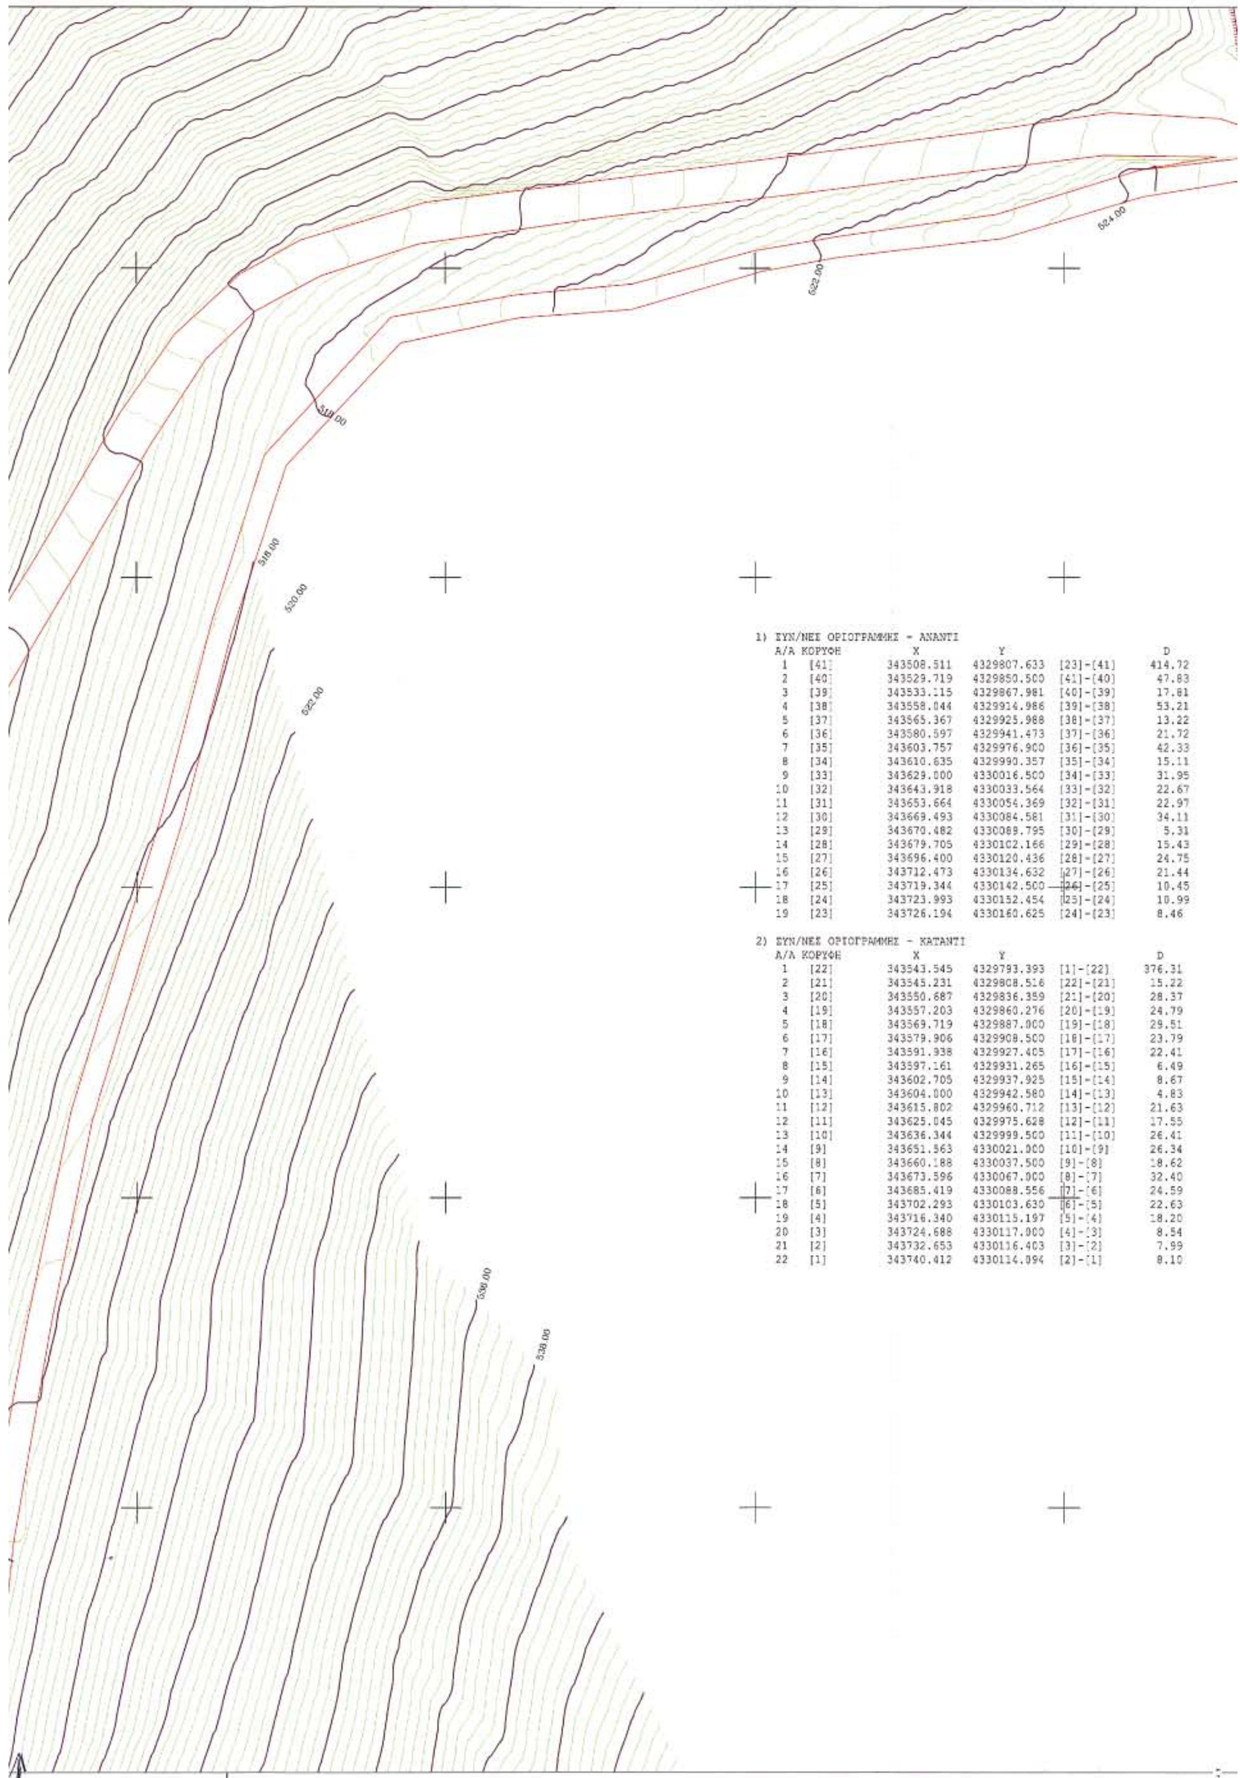


526.00
528.00
530.00
532.00
534.00
536.00
538.00
540.00
542.00
548.00
494.00


546,00
544,00


39
40
41
K0
X = 343517.15
Y = 4329798.83


8
32
K2
X = 343643.56
Y =4330026.60
9
33
10
34
35
11
12
36
13
14
15
37
16
38
17
K1
X = 343557.80
=4329890.02
18
19
20
21
22



1) ΣΥΝ/ΝΕΣ ΟΡΙΟΓΡΑΜΜΗΣ - ΑΝΑΝΤΙ

Α/Α	ΚΟΡΥΦΗ	X	Y		D
1	[41]	343508.511	4329807.633	[23]-[41]	414.72
2	[40]	343529.719	4329850.500	[41]-[40]	47.83
3	[39]	343533.115	4329867.981	[40]-[39]	17.81
4	[38]	343558.044	4329914.986	[39]-[38]	53.21
5	[37]	343565.367	4329925.988	[38]-[37]	13.22
6	[36]	343580.597	4329941.473	[37]-[36]	21.72
7	[35]	343603.757	4329976.900	[36]-[35]	42.33
8	[34]	343610.635	4329990.357	[35]-[34]	15.11
9	[33]	343629.000	4330016.500	[34]-[33]	31.95
10	[32]	343643.918	4330033.564	[33]-[32]	22.67
11	[31]	343653.664	4330054.369	[32]-[31]	22.97
12	[30]	343669.493	4330084.581	[31]-[30]	34.11
13	[29]	343670.482	4330089.795	[30]-[29]	5.31
14	[28]	343679.705	4330102.166	[29]-[28]	15.43
15	[27]	343696.400	4330120.436	[28]-[27]	24.75
16	[26]	343712.473	4330134.632	[27]-[26]	21.44
17	[25]	343719.344	4330142.500	[26]-[25]	10.45
18	[24]	343723.993	4330152.454	[25]-[24]	10.99
19	[23]	343726.194	4330160.625	[24]-[23]	8.46

2) ΣΥΝ/ΝΕΣ ΟΡΙΟΓΡΑΜΜΗΣ - ΚΑΤΑΝΤΙ

Α/Α	ΚΟΡΥΦΗ	X	Y		D
1	[22]	343543.545	4329793.393	[1]-[22]	376.31
2	[21]	343545.231	4329808.516	[22]-[21]	15.22
3	[20]	343550.687	4329836.359	[21]-[20]	28.37
4	[19]	343557.203	4329860.276	[20]-[19]	24.79
5	[18]	343569.719	4329887.000	[19]-[18]	29.51
6	[17]	343579.906	4329908.500	[18]-[17]	23.79
7	[16]	343591.938	4329927.405	[17]-[16]	22.41
8	[15]	343597.161	4329931.265	[16]-[15]	6.49
9	[14]	343602.705	4329937.925	[15]-[14]	8.67
10	[13]	343604.000	4329942.580	[14]-[13]	4.83
11	[12]	343615.802	4329960.712	[13]-[12]	21.63
12	[11]	343625.045	4329975.628	[12]-[11]	17.55
13	[10]	343636.344	4329999.500	[11]-[10]	26.41
14	[9]	343651.563	4330021.000	[10]-[9]	26.34
15	[8]	343660.188	4330037.500	[9]-[8]	18.62
16	[7]	343673.596	4330067.000	[8]-[7]	32.40
17	[6]	343685.419	4330088.556	[7]-[6]	24.59
18	[5]	343702.293	4330103.630	[6]-[5]	22.63
19	[4]	343716.340	4330115.197	[5]-[4]	18.20
20	[3]	343724.688	4330117.000	[4]-[3]	8.54
21	[2]	343732.653	4330116.403	[3]-[2]	7.99
22	[1]	343740.412	4330114.094	[2]-[1]	8.10

DΩM22
519.770

Υ Π Ο Μ Ν Η Μ Α

Το Γεωδαιτικό Σύστημα Αναφοράς της Αποτύπωσης είναι το "ΕΛΛΗΝΙΚΟ ΓΕΩΔΑΙΤΙΚΟ ΣΥΣΤΗΜΑ ΑΝΑΦΟΡΑΣ 1987" (ΕΓΣΑ-87) με ελλειψοειδές Αναφοράς GRS 80, του οποίου τα στοιχεία είναι:
a=6378137,000
1/f=298.257.222.101
Το θεμελιώδες σημείο αναφοράς είναι το κεντρικό βάθρο του δορυφορικού Σταθμού Διονύσου με συμβατικές συν/νες.
φ=39 μοίρες 04' 33''.8107 και λ=23 μοίρες 55' 51''.0095
και υψόμετρο Γεωειδούς 7,00 μέτρα.
Οι μετρήσεις έγινον με real time kinematik GPS SR530 της Leica.

Υ Π Ο Μ Ν Η Μ Α

Κοίτη - Ποδαρικά
Χωμάτινοι Δρόμοι
ΔΕΥΤΕΡΕΥΟΥΣΑ ΙΣΟΥΨΗΣ
ΠΡΩΤΕΥΟΥΣΑ ΙΣΟΥΨΗΣ
ΦΥΣΙΚΑ ΠΡΑΝΗ -ΦΡΥΔΙΑ
ΟΡΙΟΓΡΑΜΜΗ ΡΕΜΜΑΤΟΣ

T7
T6

ΝΟΜΑΡΧΙΑΚΗ ΑΥΤΟΔΙΟΙΚΗΣΗ
ΝΟΜΟΥ ΦΘΙΩΤΙΔΑΣ
ΔΝΣΗ ΤΕΧΝΙΚΩΝ ΥΠΗΡΕΣΙΩΝ

ΕΡΓΟ: ΟΡΙΟΘΕΤΗΣΗ ΜΙΛΤΣΙΟΡΕΜΜΑΤΟΣ ΔΗΜΟΥ ΞΥΝΙΑΔΟΣ ΝΟΜΟΥ ΦΘΙΩΤΙΔΑΣ

ΟΡΙΖΟΝΤΙΟΓΡΑΦΙΑ ΟΡΙΟΘΕΤΗΣΗΣ ΜΙΛΤΣΙΟΡΕΜΜΑΤΟΣ

ΜΕ ΚΙΤΡΙΝΗ ΓΡΑΜΜΗ

ΕΘΝΙΚΟ ΤΥΠΟΓΡΑΦΕΙΟ
Για τεχνικούς λόγους στο σχεδιάγραμμο έγινε σμίκρυνση κατά ποσοστό 41 %

Για την οριοθέτηση του Χειμάρρου με Κίτρινη Γραμμή

ΚΛΙΜΑΚΑ 1:500 / 1:500

ΑΡ. ΣΧΕΔΙΟΥ: T7

Ε Λ Ε Γ Χ Θ Η Κ Ε

ΛΑΜΙΑ 29/5/2003
Ο Τεχνικός Υπάλληλος
Παν. Γιαννακόπουλος
Πτυχ. Μηχ. Τ.Ε. με Αβ

Παν. Γιαννακόπουλος
Πτυχ. Μηχ. Τ.Ε. με Αβ

ΛΑΜΙΑ 23/04/2003
ΓΙΑ ΤΟΝ ΑΝΑΔΟΧΟ
ΜΥΡΙΣΙΩΤΗΣ ΧΡ. ΕΥΘΥΜΙΟΣ
ΤΟΠΟΓΡΑΦΟΣ-ΜΗΧΑΝΙΚΟΣ
ΜΥΡΙΣΙΩΤΗΣ ΕΥΘΥΜΙΟΣ
ΤΟΠΟΓΡΑΦΟΣ ΜΗΧΑΝΙΚΟΣ

ΛΑΜΙΑ 29/5/2003
Ο ΠΡΟΙΣΤΑΜΕΝΟΣ
ΓΕΩΡΓΙΟΣ ΤΑΜΠΡΑΣ
Τοπ. Μηχ. με Αβ

ΘΕΩΡΗΘΗΚΕ
ΛΑΜΙΑ 29/5/2003
Ο Δ/ΝΤΗΣ
ΕΛΛΗΝΙΚΗ ΝΟΜΑΡΧΙΑΚΗ ΑΥΤΟΔΙΟΙΚΗΣΗ
ΓΕΩΡΓΙΟΣ ΤΣΑΝΤΗΛΑΣ
ΜΗΧ. ΜΗΧΑΝΙΚΟΣ με Αβ

4330300.00
342900.00

Β

ΑΠΟΨΗ ΠΕΡΙΟΧΗΣ ΚΑΤΑΝΤΗ

ΑΠΟΨΗ ΠΕΡΙΟΧΗΣ ΚΑΤΑΜΗΚΟΣ ΤΟΥ ΤΜΗΜΑΤΟΣ ΟΡΙΟΘΕΤΗΣΗΣ-ΑΝΑΝΤΙ

ΑΠΟΨΗ ΠΕΡΙΟΧΗΣ ΚΑΤΑΜΗΚΟΣ ΤΟΥ ΤΜΗΜΑΤΟΣ ΟΡΙΟΘΕΤΗΣΗΣ-ΚΑΤΑΝΤΙ

4330050.00
342900.00

1) ΣΥΝ/ΝΕΣ ΟΡΙΟΓΡΑΜΜΗΣ - ΑΝΑΝΤΙ

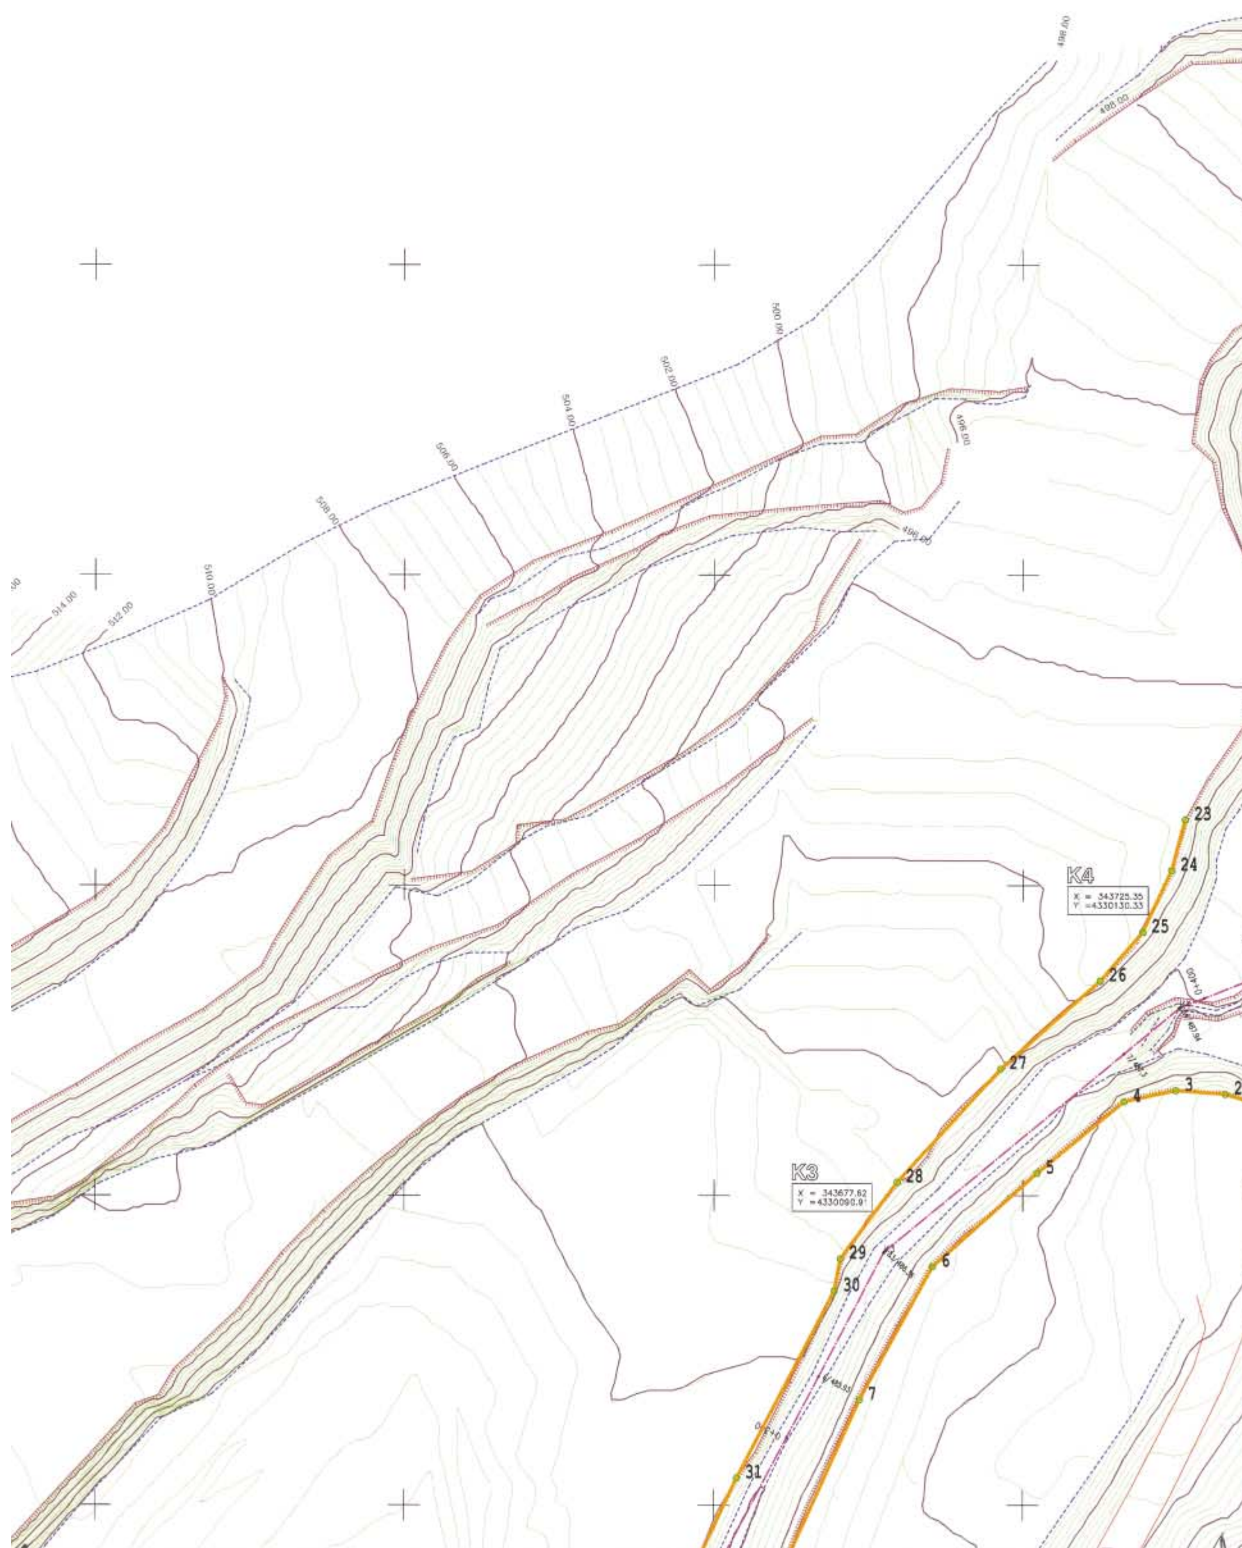
Α/Α	ΚΟΡΥΦΗ	X	Y		D
1	[41]	343508.511	4329807.633	[23]-[41]	414.72
2	[40]	343529.719	4329850.500	[41]-[40]	47.83
3	[39]	343533.115	4329867.981	[40]-[39]	17.81
4	[38]	343558.044	4329914.986	[39]-[38]	53.21
5	[37]	343565.367	4329925.988	[38]-[37]	13.22
6	[36]	343580.597	4329941.473	[37]-[36]	21.72
7	[35]	343603.757	4329976.900	[36]-[35]	42.33
8	[34]	343610.635	4329990.357	[35]-[34]	15.11
9	[33]	343629.000	4330016.500	[34]-[33]	31.95
10	[32]	343643.918	4330033.564	[33]-[32]	22.67
11	[31]	343653.664	4330054.369	[32]-[31]	22.97
12	[30]	343669.493	4330084.581	[31]-[30]	34.11
13	[29]	343670.482	4330089.795	[30]-[29]	5.31
14	[28]	343679.705	4330102.166	[29]-[28]	15.43
15	[27]	343696.400	4330120.436	[28]-[27]	24.75
16	[26]	343712.473	4330134.632	[27]-[26]	21.44
17	[25]	343719.344	4330142.500	[26]-[25]	10.45
18	[24]	343723.993	4330152.454	[25]-[24]	10.99
19	[23]	343726.194	4330160.625	[24]-[23]	8.46

2) ΣΥΝ/ΝΕΣ ΟΡΙΟΓΡΑΜΜΗΣ - ΚΑΤΑΝΤΙ

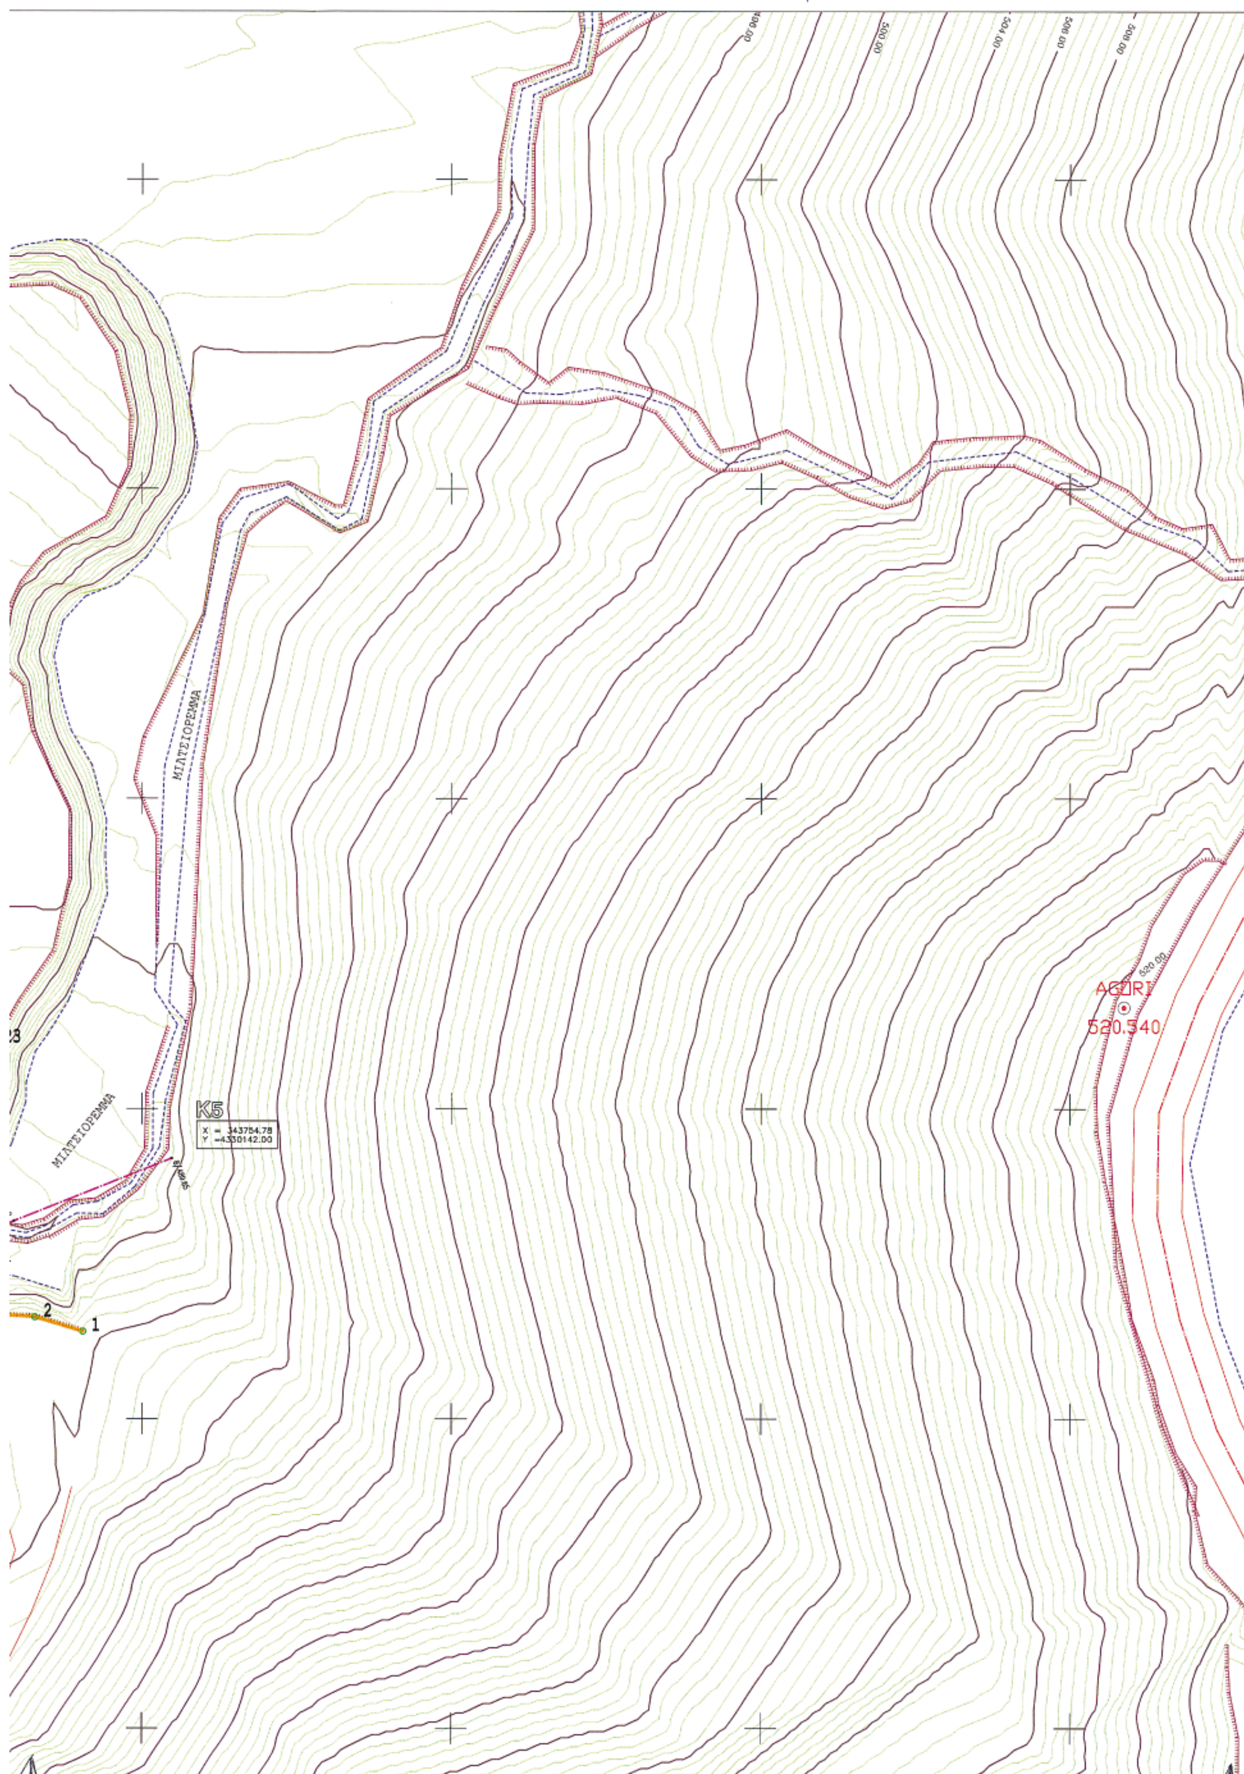
Α/Α	ΚΟΡΥΦΗ	X	Y		D
1	[22]	343543.545	4329793.393	[1]-[22]	376.31
2	[21]	343545.231	4329808.516	[22]-[21]	15.22
3	[20]	343550.687	4329836.359	[21]-[20]	28.37
4	[19]	343557.203	4329860.276	[20]-[19]	24.79
5	[18]	343569.719	4329887.000	[19]-[18]	29.51
6	[17]	343579.906	4329908.500	[18]-[17]	23.79
7	[16]	343591.938	4329927.405	[17]-[16]	22.41
8	[15]	343597.161	4329931.265	[16]-[15]	6.49
9	[14]	343602.705	4329937.925	[15]-[14]	8.67
10	[13]	343604.000	4329942.580	[14]-[13]	4.83
11	[12]	343615.802	4329960.712	[13]-[12]	21.63
12	[11]	343625.045	4329975.628	[12]-[11]	17.55
13	[10]	343636.344	4329999.500	[11]-[10]	26.41
14	[9]	343651.563	4330021.000	[10]-[9]	26.34
15	[8]	343660.188	4330037.500	[9]-[8]	18.62
16	[7]	343673.596	4330067.000	[8]-[7]	32.40
17	[6]	343685.419	4330088.556	[7]-[6]	24.59
18	[5]	343702.293	4330103.630	[6]-[5]	22.63
19	[4]	343716.340	4330115.197	[5]-[4]	18.20
20	[3]	343724.688	4330117.000	[4]-[3]	8.54
21	[2]	343732.653	4330116.403	[3]-[2]	7.99
22	[1]	343740.412	4330114.094	[2]-[1]	8.10

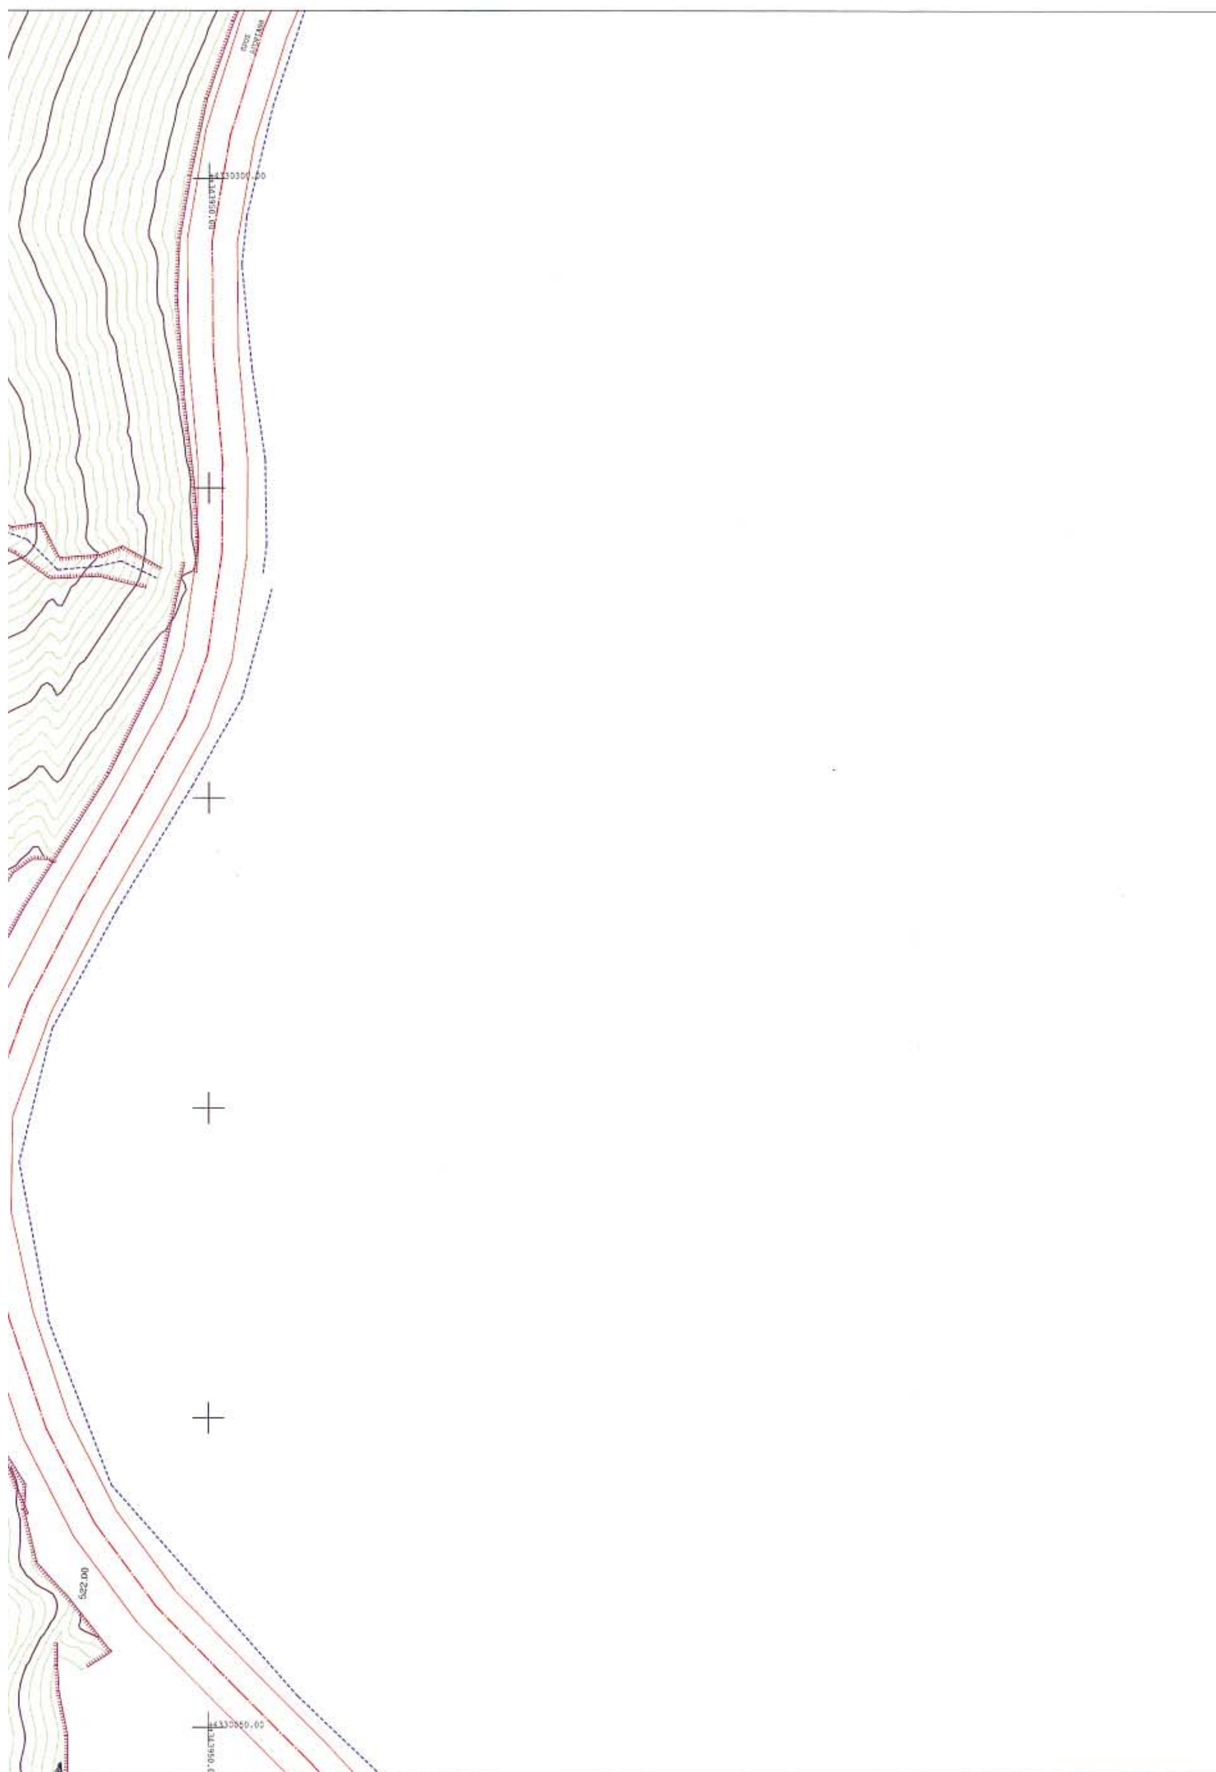


524.00
522.00
520.00
518.00
516.00



498.00
498.00
500.00
502.00
504.00
506.00
508.00
510.00
512.00
514.00
496.00
496.00
K4
X = 343725.35
Y =4330130.33
K3
X = 343677.62
Y =4330090.91
23
24
25
26
27
28
29
30
31
2
3
4
5
6
7


ΜΙΛΤΣΙΟΡΕΜΜΑ
ΜΙΛΤΣΙΟΡΕΜΜΑ
K5
X = 343754.78
Y =4330142.00
2
1
AGORI
520.540


522.00

ΕΘΝΙΚΟ ΤΥΠΟΓΡΑΦΕΙΟ

ΕΦΗΜΕΡΙΔΑ ΤΗΣ ΚΥΒΕΡΝΗΣΕΩΣ

ΚΑΠΟΔΙΣΤΡΙΟΥ 34 * ΑΘΗΝΑ 104 32 * TELEX 223211 YPET GR * FAX 210 52 21 004
ΗΛΕΚΤΡΟΝΙΚΗ ΔΙΕΥΘΥΝΣΗ: http: www.et.gr – e-mail: webmaster @ et.gr

Πληροφορίες Α.Ε. - Ε.Π.Ε. και λοιπών Φ.Ε.Κ.: 210 527 9000-4
Φωτοαντίγραφα παλαιών ΦΕΚ - ΒΙΒΛΙΟΘΗΚΗ - ΜΑΡΝΗ 8 - Τηλ. (210)8220885 - 8222924
Δωρεάν διάθεση τεύχους Προκηρύξεων ΑΣΕΠ αποκλειστικά από Μάρνη 8

ΠΕΡΙΦΕΡΕΙΑΚΑ ΓΡΑΦΕΙΑ ΠΩΛΗΣΗΣ Φ.Ε.Κ.

ΘΕΣΣΑΛΟΝΙΚΗ - Βασ. Όλγας 227	**(2310) 423 956**	**ΛΑΡΙΣΑ** - Διοικητήριο	**(2410) 597449**
ΠΕΙΡΑΙΑΣ - Ευριπίδου 63	**(210) 413 5228**	**ΚΕΡΚΥΡΑ** - Σαμαρά 13	**(26610) 89 127**
ΠΑΤΡΑ - Κορίνθου 327	**(2610) 638 109**		**(26610) 89 105**
	(2610) 638 110	**ΗΡΑΚΛΕΙΟ** - Πλ. Ελευθερίας 1	**(2810) 396 409**
ΙΩΑΝΝΙΝΑ - Διοικητήριο	**(26510) 87215**	**ΛΕΣΒΟΣ** - Πλ.Κωνσταντινουπόλεως	**(22510) 46 888**
ΚΟΜΟΤΗΝΗ - Δημοκρατίας 1	**(25310) 22 858**		**(22510) 47 533**

ΤΙΜΗ ΠΩΛΗΣΗΣ ΦΥΛΛΩΝ ΕΦΗΜΕΡΙΔΟΣ ΤΗΣ ΚΥΒΕΡΝΗΣΕΩΣ

Σε έντυπη μορφή:
- Για τα ΦΕΚ από 1 μέχρι 16 σελίδες σε 1 euro, προσαυξανόμενη κατά 0,20 euro για κάθε επιπλέον οκτασέλιδο ή μέρος αυτού.
- Για τα φωτοαντίγραφα ΦΕΚ σε 0,15 euro ανά σελίδα.

Σε μορφή CD:

Τεύχος	Περίοδος	EURO	Τεύχος	Περίοδος	EURO
Α΄	Ετήσιο	150	Αναπτυξιακών Πράξεων	Ετήσιο	50
Α	3μηνιαίο	40	Ν.Π.Δ.Δ.	Ετήσιο	50
Α΄	Μηνιαίο	15	Παράρτημα	Ετήσιο	50
Β'	Ετήσιο	300	Εμπορικής και Βιομηχανικής Ιδιοκτησίας	Ετήσιο	100
Β΄	3μηνιαίο	80	Ανωτάτου Ειδικού Δικαστηρίου	Ετήσιο	5
Β΄	Μηνιαίο	30	Διακηρύξεων Δημοσίων Συμβάσεων	Ετήσιο	200
Γ	Ετήσιο	50	Διακηρύξεων Δημοσίων Συμβάσεων	Εβδομαδιαίο	5
Δ΄	Ετήσιο	220	Α.Ε. & Ε.Π.Ε	Μηνιαίο	100
Δ΄	3μηνιαίο	60			

- Η τιμή πώλησης μεμονωμένων Φ.Ε.Κ. ειδικού ενδιαφέροντος σε μορφή cd-rom και μέχρι 100 σελίδες σε 5 euro προσαυξανόμενη κατά 1 euro ανά 50 σελίδες.
- Η τιμή πώλησης σε μορφή cd- rom δημοσιευμάτων μιας εταιρείας στο τεύχος Α.Ε. και Ε.Π.Ε. σε 5 euro ανά έτος.

Τα παραπάνω cd-rom διατίθονται ύστερα από σχετική παραγγελία και αφορούν Φ.Ε.Κ. που έχουν δημοσιευτεί μετά από το έτος1994.

ΠΑΡΑΓΓΕΛΙΑ ΚΑΙ ΑΠΟΣΤΟΛΗ Φ.Ε.Κ. : τηλεφωνικά : 210- 9472555 , fax :210- 9472556 internet : http://www.et.gr .

ΕΤΗΣΙΕΣ ΣΥΝΔΡΟΜΕΣ Φ.Ε.Κ.

	Σε έντυπη μορφή	Από το Internet
Α΄ (Νόμοι, Π.Δ., Συμβάσεις κτλ.)	225 €	190 €
Β΄ (Υπουργικές αποφάσεις κτλ.)	320 €	225 €
Γ΄ (Διορισμοί, απολύσεις κτλ. Δημ. Υπαλλήλων)	65 €	ΔΩΡΕΑΝ
Δ΄ (Απαλλοτριώσεις, πολεοδομία κτλ.)	320 €	160 €
Αναπτυξιακών Πράξεων και Συμβάσεων (Τ.Α.Π.Σ.)	160 €	95 €
Ν.Π.Δ.Δ. (Διορισμοί κτλ. προσωπικού Ν.Π.Δ.Δ.)	65 €	ΔΩΡΕΑΝ
Παράρτημα (Προκηρύξεις θέσεων ΔΕΠ κτλ.)	33 €	ΔΩΡΕΑΝ
Δελτίο Εμπορικής και Βιομ/κής Ιδιοκτησίας (Δ.Ε.Β.Ι.)	65 €	33 €
Ανωτάτου Ειδικού Δικαστηρίου (Α.Ε.Δ.)	10 €	ΔΩΡΕΑΝ
Ανωνύμων Εταιρειών & Ε.Π.Ε.	2.250 €	645 €
Διακηρύξεων Δημοσίων Συμβάσεων (Δ.Δ.Σ.)	225 €	95 €
Πρώτο (Α΄), Δεύτερο (Β΄) και Τέταρτο (Δ΄)	–	450 €

Για την παροχή δικαιώματος ηλεκτρονικής πρόσβασης σε Φ.Ε.Κ. προηγούμενων ετών, η τιμή προσαυξάνεται πέραν του ποσού της ετήσιας συνδρομής έτους 2004, κατά 25 euro ανά έτος παλαιότητας και ανά τεύχος.

* Οι συνδρομές του εσωτερικού προπληρώνονται στις ΔΟΥ (το ποσό συνδρομής καταβάλλεται στον κωδικό αριθμό εσόδων ΚΑΕ 2531 και το ποσό υπέρ ΤΑΠΕΤ (5% του ποσού της συνδρομής) στον κωδικό αριθμό εσόδων ΚΑΕ 3512).Το πρωτότυπο αποδεικτικό είσπραξης (διπλότυπο) θα πρέπει να αποστέλλεται ή να κατατίθεται στην αρμόδια Υπηρεσία του Εθνικού Τυπογραφείου.
* Η πληρωμή του υπέρ ΤΑΠΕΤ ποσοστού που αντιστοιχεί σε συνδρομές, εισπράττεται και από τις ΔΟΥ.
* Οι συνδρομητές του εξωτερικού έχουν τη δυνατότητα λήψης των δημοσιευμάτων μέσω internet, με την καταβολή των αντίστοιχων ποσών συνδρομής και ΤΑΠΕΤ .
* Οι Νομαρχιακές Αυτοδιοικήσεις, οι Δήμοι, οι Κοινότητες ως και οι επιχειρήσεις αυτών πληρώνουν το μισό χρηματικό ποσό της συνδρομής και ολόκληρο το ποσό υπέρ του ΤΑΠΕΤ.
* Η συνδρομή ισχύει για ένα ημερολογιακό έτος. Δεν εγγράφονται συνδρομητές για μικρότερο χρονικό διάστημα.
* Η εγγραφή ή ανανέωση της συνδρομής πραγματοποιείται το αργότερο μέχρι την 31ην Δεκεμβρίου κάθε έτους.
* Αντίγραφα διπλοτύπων, ταχυδρομικές επιταγές και χρηματικά γραμμάτια δεν γίνονται δεκτά.

Οι υπηρεσίες εξυπηρέτησης των πολιτών λειτουργούν καθημερινά από 08.00΄ έως 13.00΄

ΑΠΟ ΤΟ ΕΘΝΙΚΟ ΤΥΠΟΓΡΑΦΕΙΟ